



Landkreis: Rems-Murr-Kreis  
 Gemeinde: Korb  
 Gemarkung: Korb

# Lageplan

zeichnerischer Teil  
 zum Bauantrag (§4 LBOVVO)

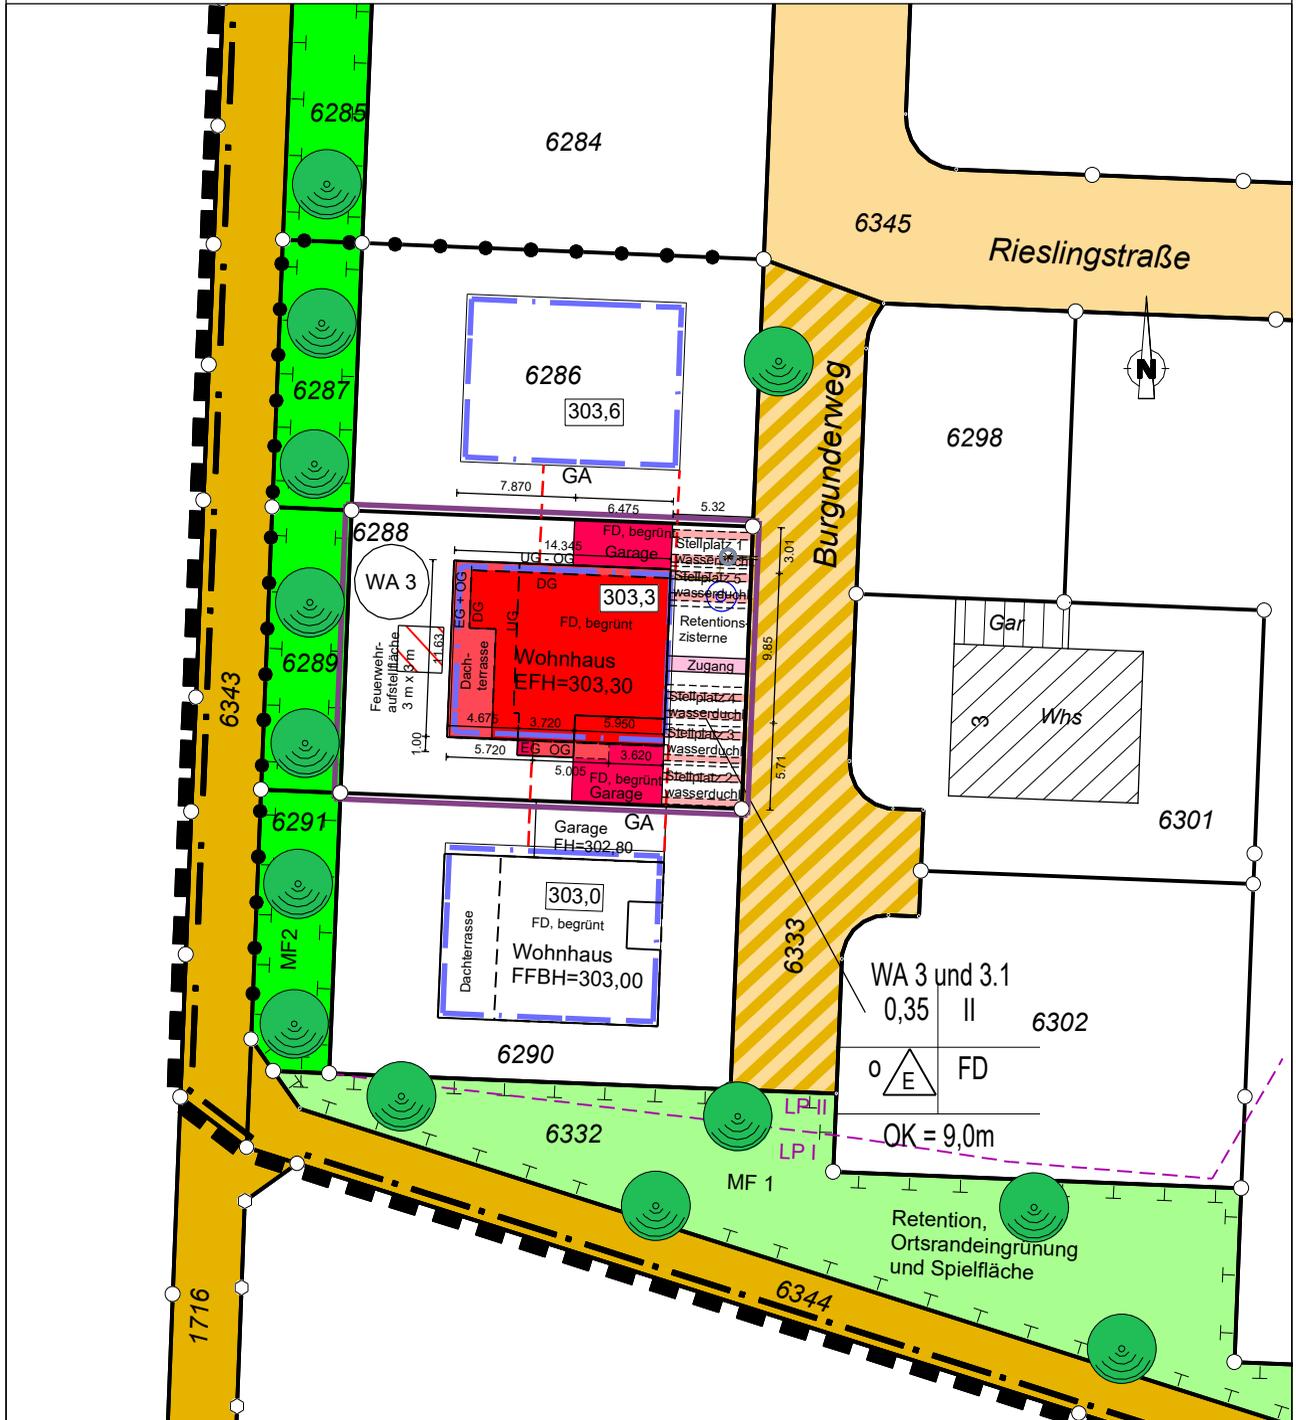

Evtl. unterirdische Versorgungsleitungen und dgl. sind dem Planfertiger nicht bekannt und im vorliegenden Plan nicht enthalten.

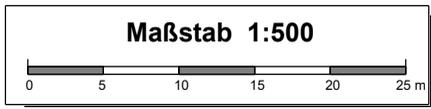

gefertigt:  
 Fellbach, 17.12.2021

**Käser**  
 ingenieure

Vermessung • Stadtplanung

Beratende Ingenieure  
 info@kaeser-ingenieur.de  
 www.kaeser-ingenieur.de

**Käser Ingenieure GmbH + Co. KG**

Hinterer Straße 18, 70734 Fellbach

Tel.: 0711 / 95 79 59 - 0 Fax: -30

Kirchstraße 5, 74199 Untergruppenbach

Tel.: 07131 / 58 23 0 - 0 Fax: -26

Öffentlich bestellte Vermessungsingenieure

Dipl. Ing. (FH) Helmut Käser

Anschrift: Fellbach

Dipl. Ing. Matthias Käser

Anschrift: Untergruppenbach

Unsere Ingenieurbüros in Ihrer Nähe:  
 Fellbach, Holzgerlingen, Plüderhausen, Untergruppenbach

Koordinatensystem: Gauß-Krüger

Der Plan ist urheberrechtlich geschützt. Vervielfältigung nur mit Zustimmung des Planerstellers.

Plan:

Auftrag: 320210633